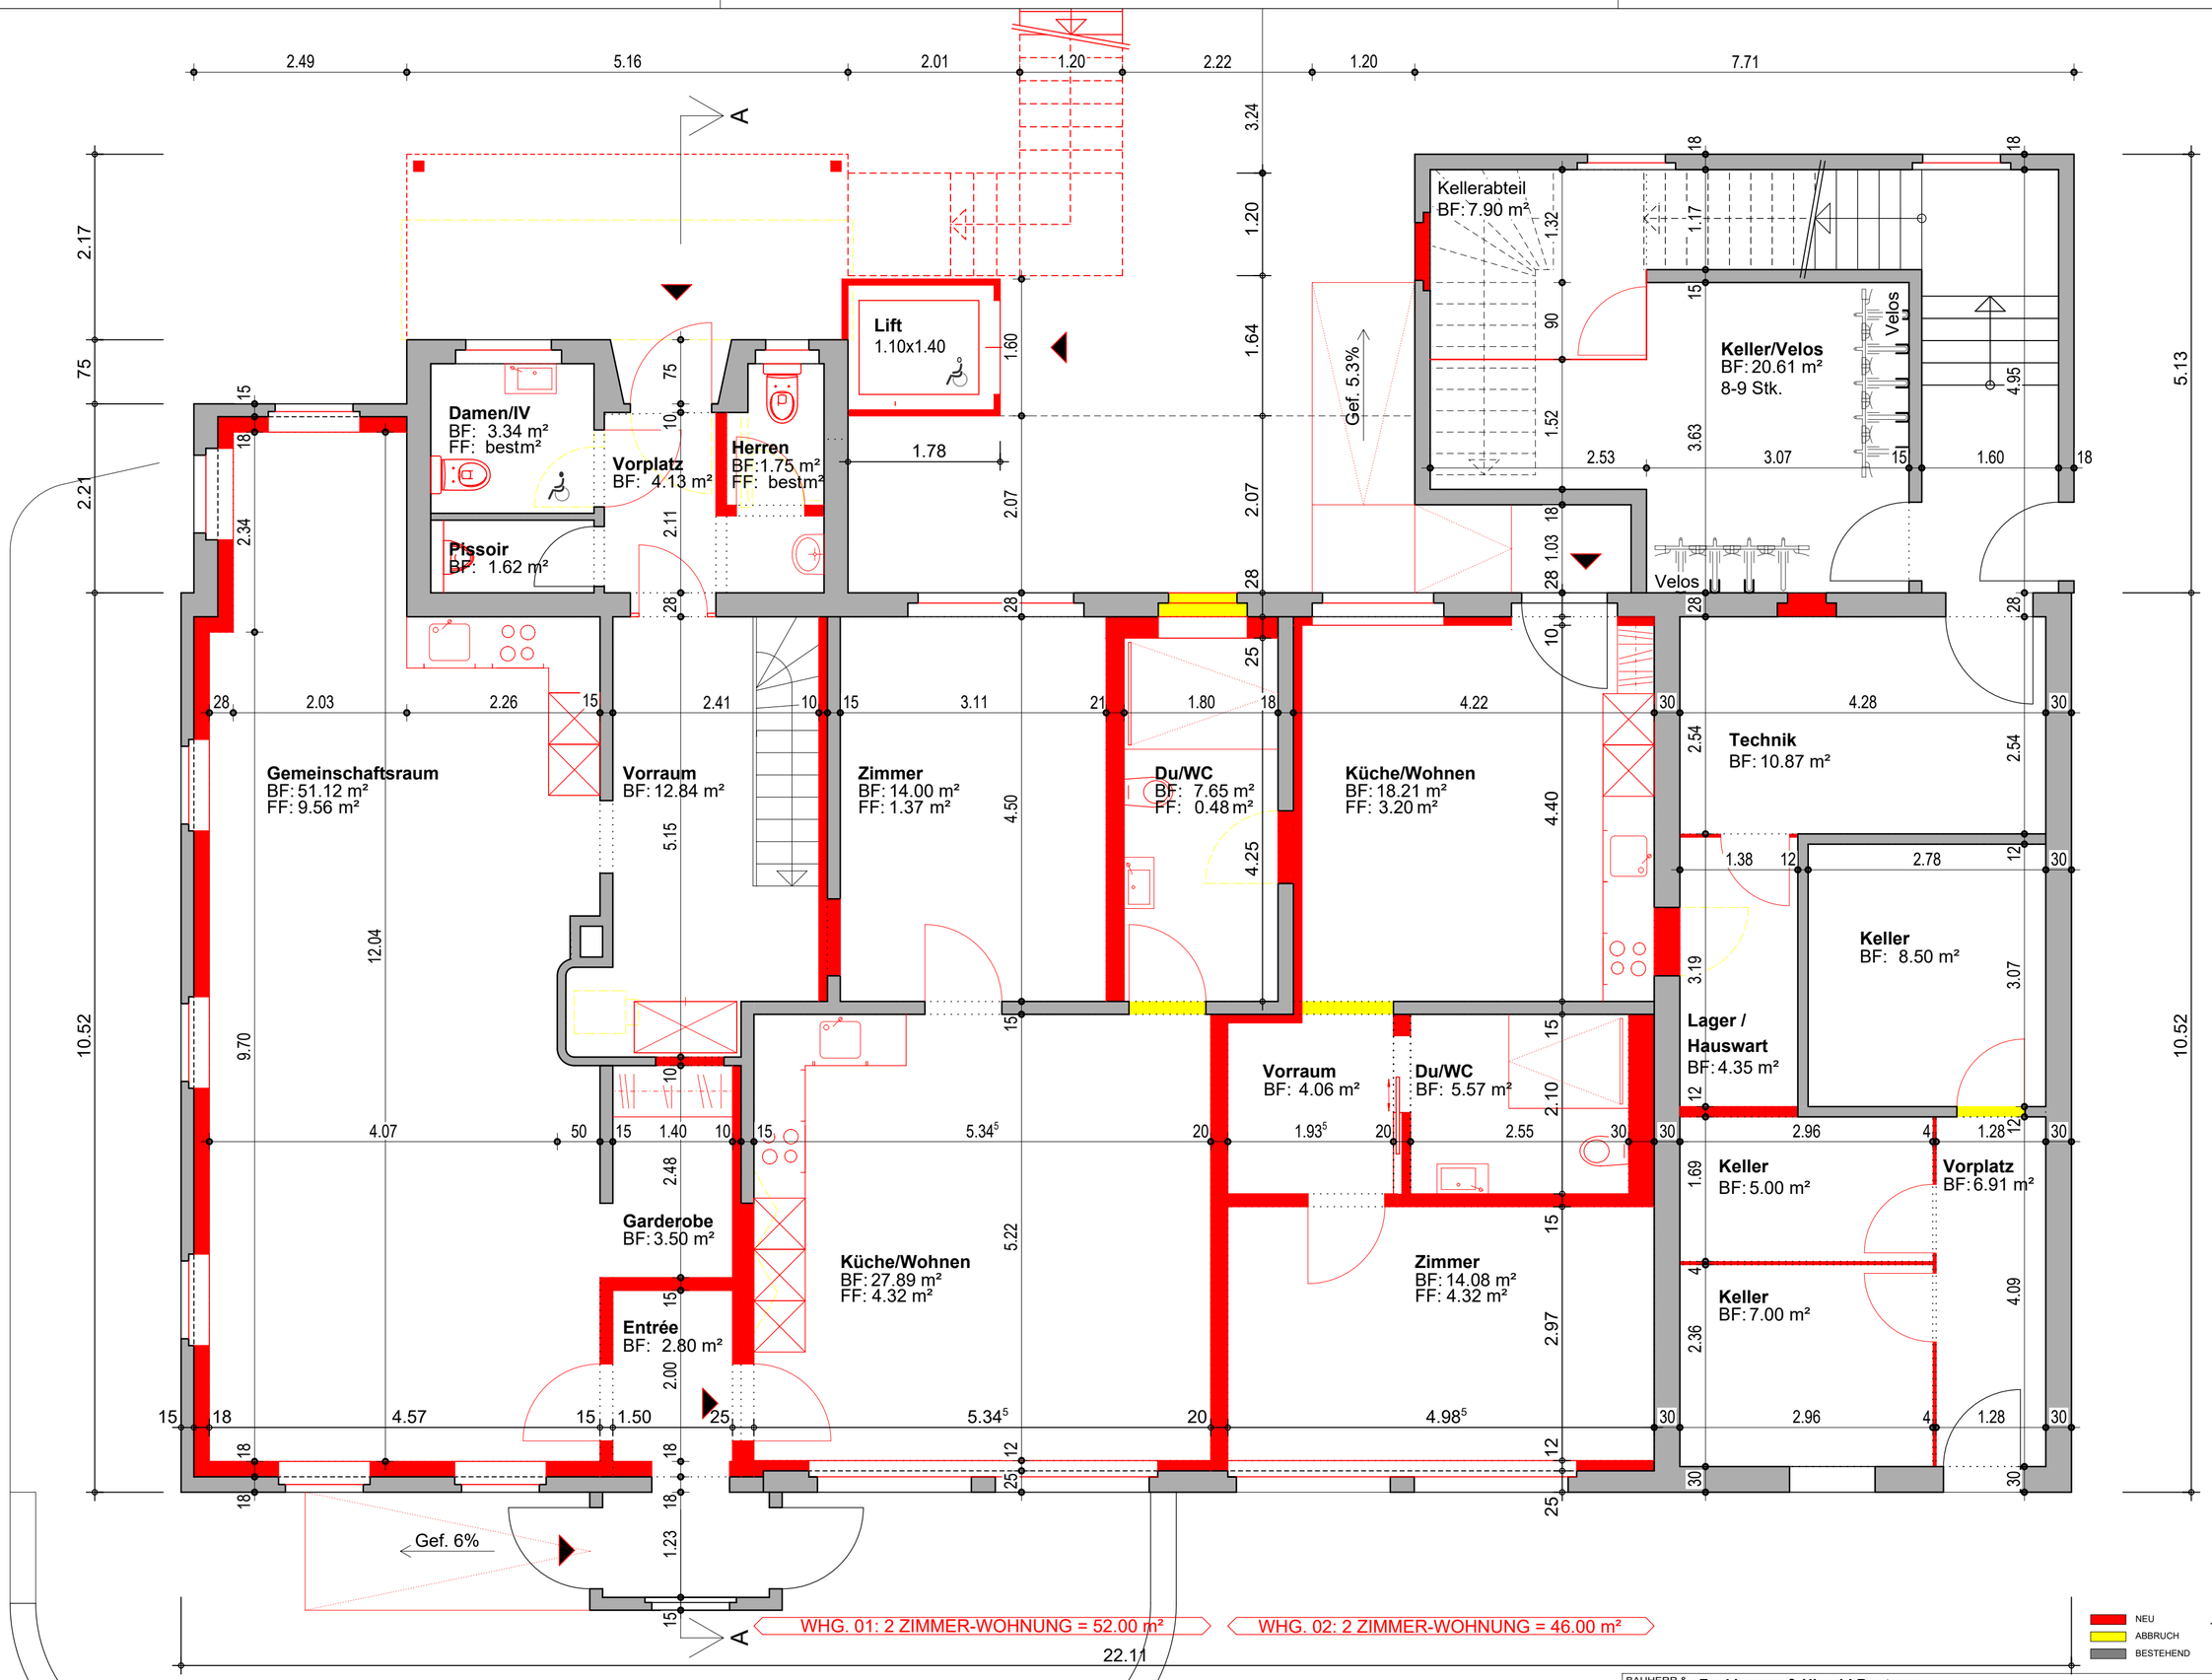

BAUHERR & ARCHITEKT	**Fankhauser & Hirschi Bauteam**	Hubacherweg 1, 3295 Rüti bei Büren	
BAUGESUCH	**Wohnen im Kreuz Rüti**	Herrengasse 12, 3295 Rüti bei Büren	
PLAN	**ERDGESCHOSS, MST. 1:50**	GRÖSSE 42x60	DATUM 23.12.2020

ERDGESCHOSS