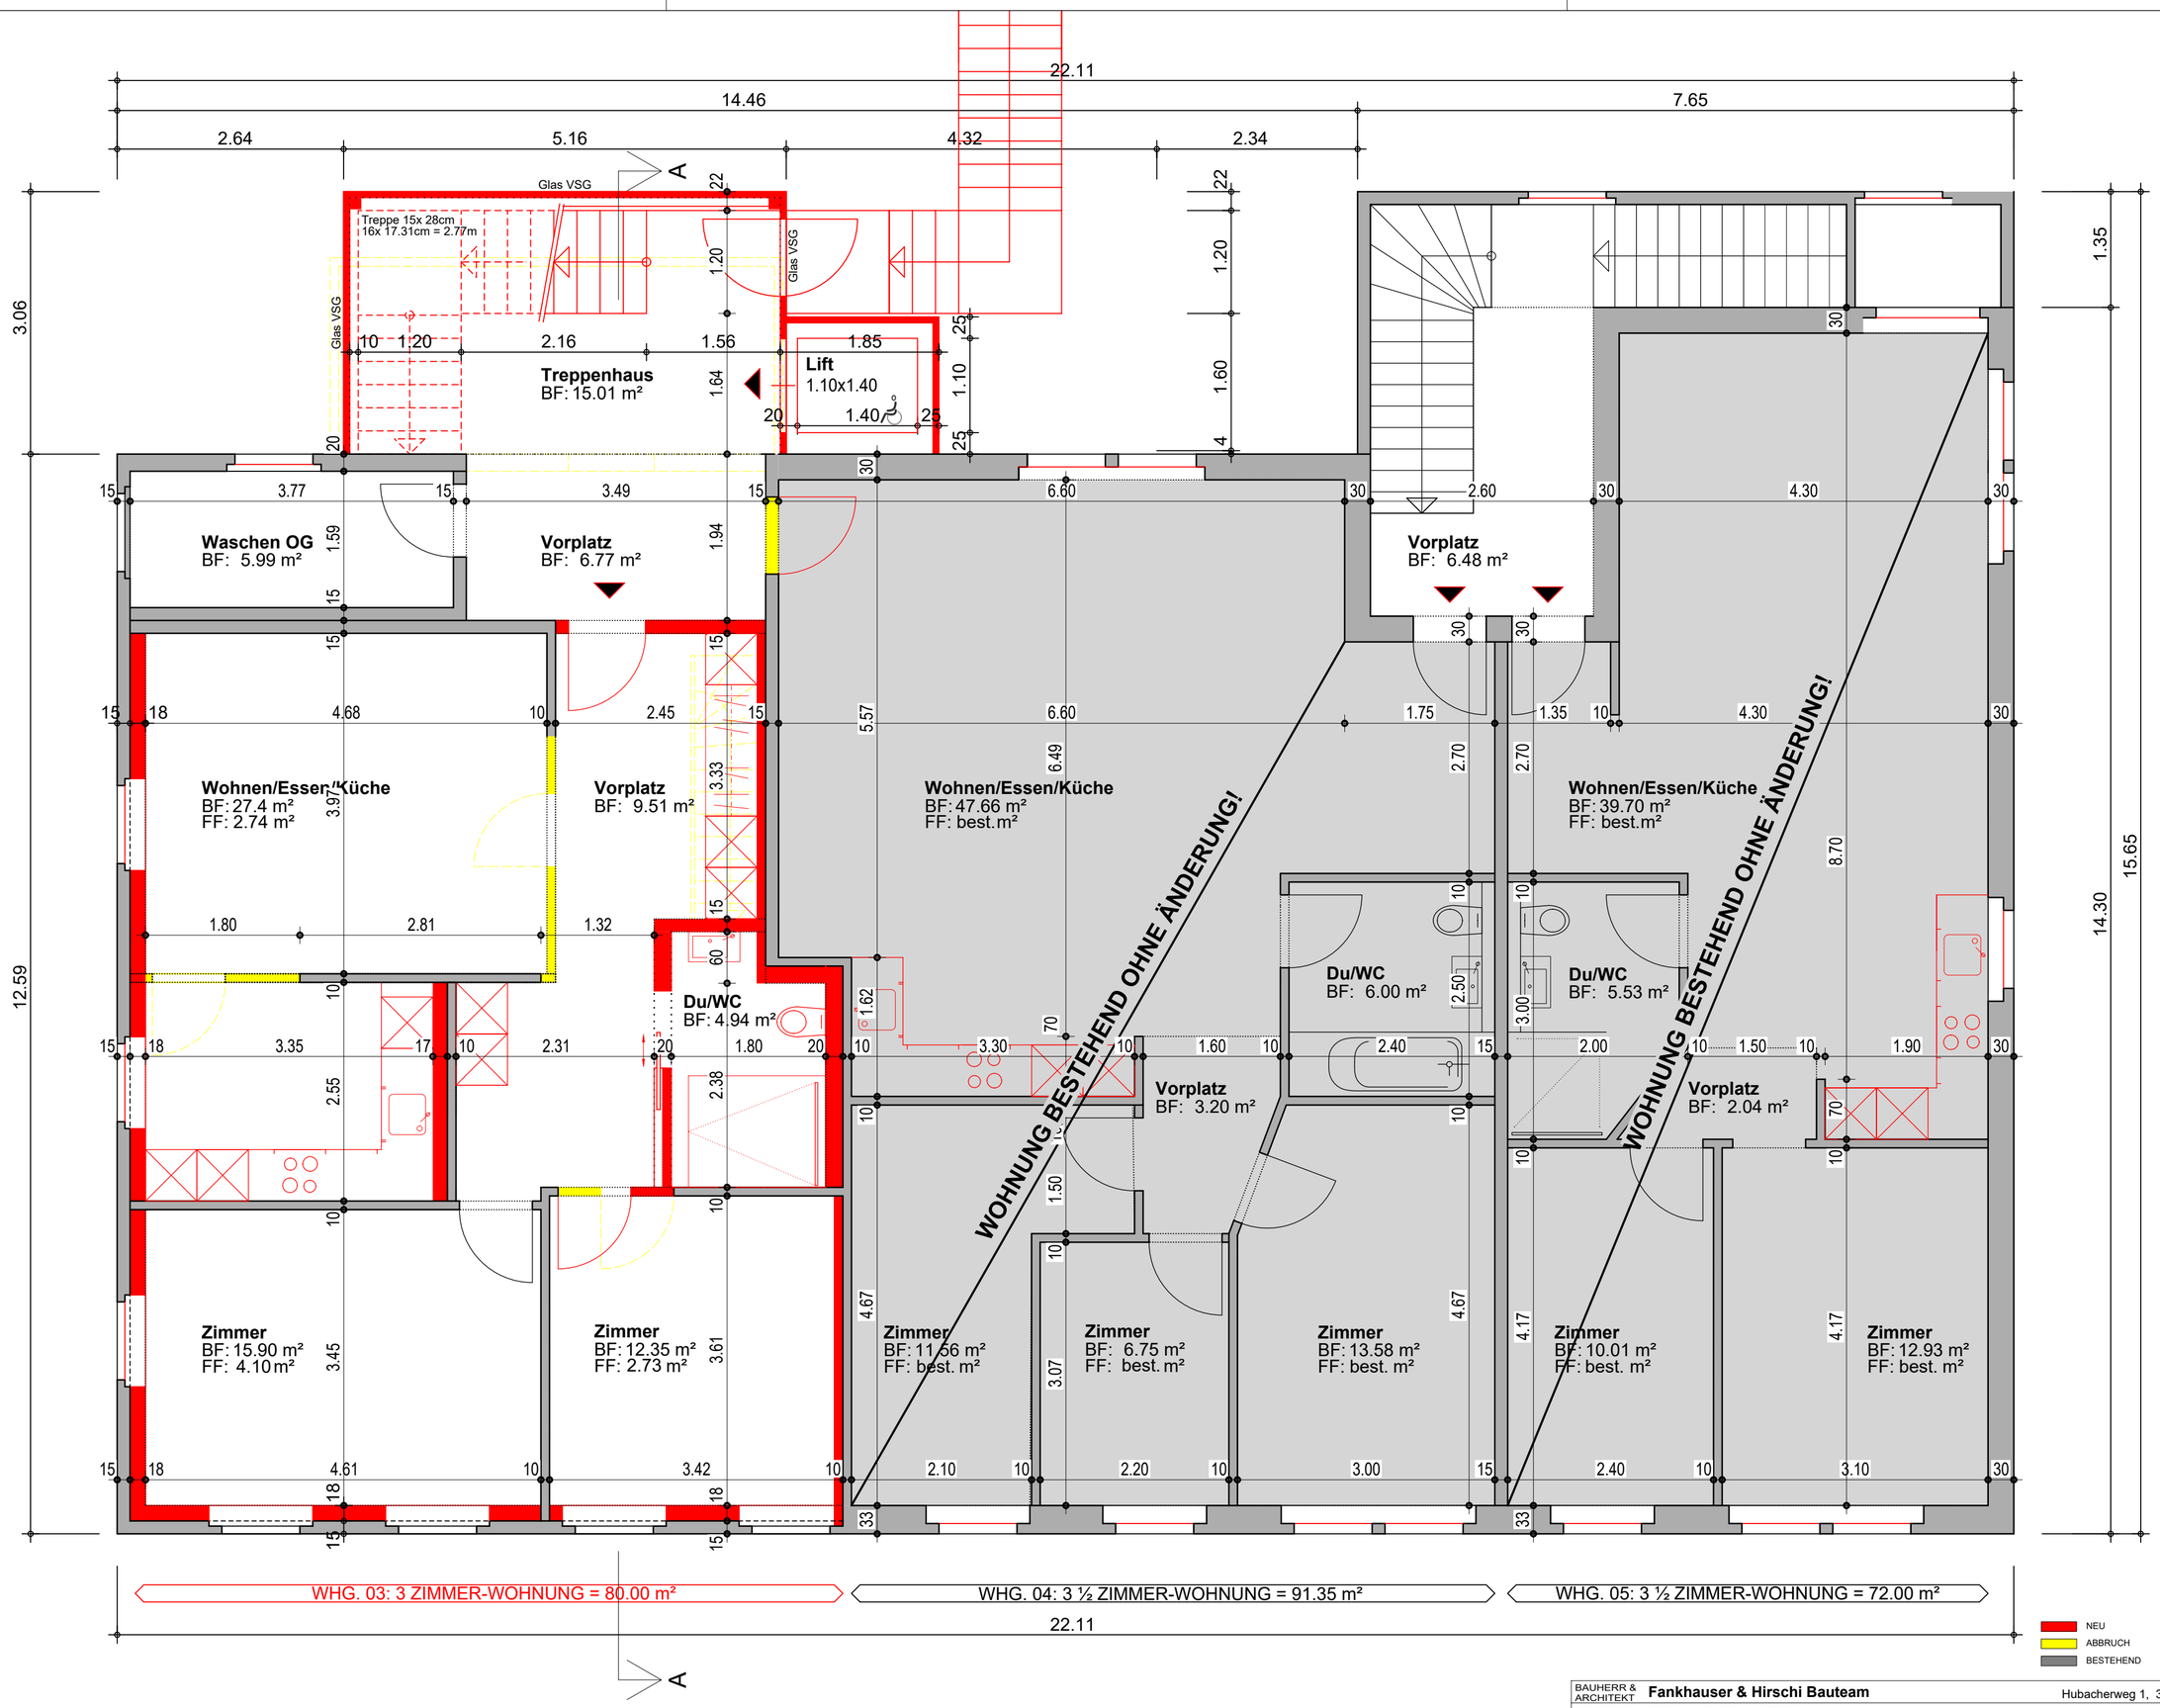


# OBERGESCHOSS

| | | | |
|---|---|---|---|
| BAUHERR & ARCHITEKT | **Fankhauser & Hirschi Bauteam** | | Hubacherweg 1, 3295 Rüti bei Büren |
| BAUGESUCH | **Wohnen im Kreuz Rüti** | | Herrengasse 12, 3295 Rüti bei Büren |
| PLAN | **OBERGESCHOSS, MST. 1:50** | GRÖSSE 42x60 | DATUM 16.11.2020 |